


2/Z1

VODOJEM
Úbrež
250m³

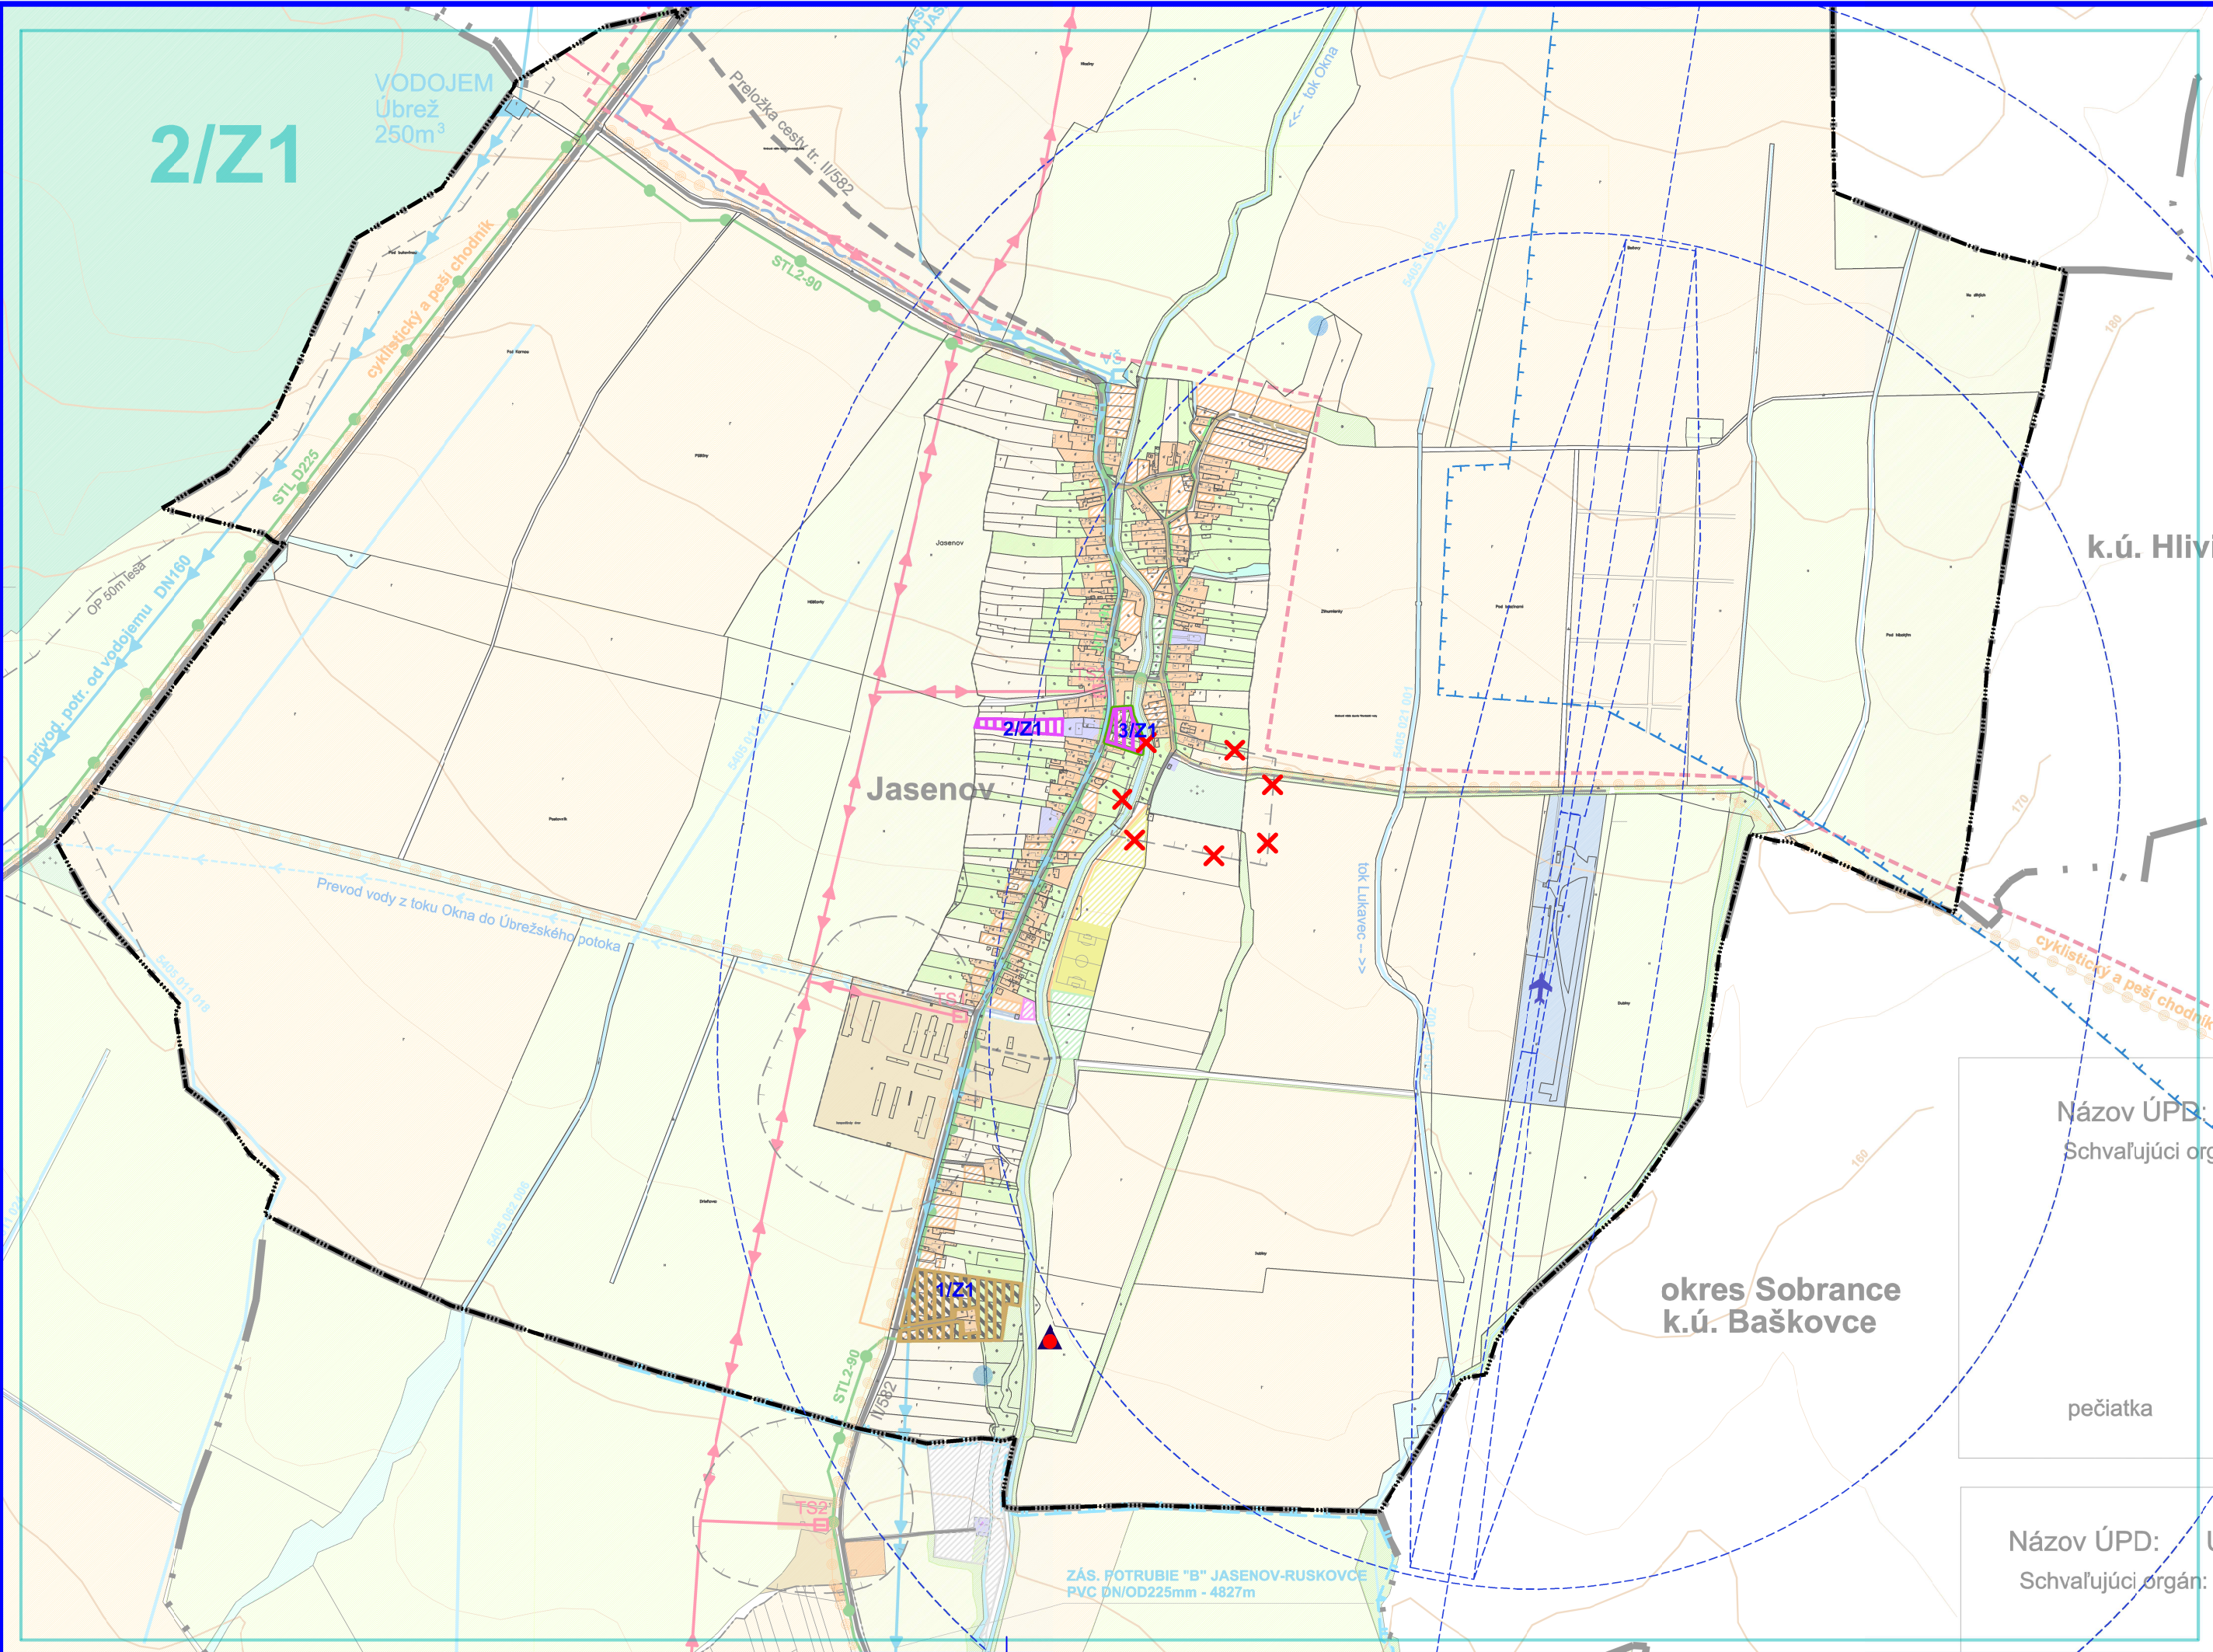

ZMENY A DOPLNKY č.1

ÚZEMNÝ PLÁN OBCÍ ÚBREŽ, JASENOV, RUSKOVCE OBEC JASENOV

ZÁUJMOVÉ ÚZEMIE

NÁVRH

M 1:10000


LEGENDA ZaD č.1

STAV	NÁVRH	
		Hranica zastavaného územia k 1.1.1990
		Plochy občianskej vybavenosti
		Plochy poľnohospodárskej výroby, agroturistiky a skladov
		Ochranné pásmo vodohospodárskej oblasti
		Letisko
		Nízka úroveň radónového rizika
		Nelegálna skládka odpadu
		Označenie lokality ZaD č.1

ZMENY A DOPLNKY č.1

ÚZEMNÝ PLÁN OBCÍ Úbrež, Jasenov, Ruskovce OBEC JASENOV

Obstarávateľ:	Obec JASENOV	BOSKOV s.r.o. Myslino15, 066 01 Humenné www.boskov.sk
Odborne spôsobilé osoby pre obstarávanie ÚPD:	Ing. Iveta SABAKOVÁ	
Architekt ÚPD:	Ing. arch. Marianna BOŠKOVÁ	
Čoť:	NÁVRH	Zak. číslo: OB/8
Názov výkresu:	ZÁUJMOVÉ ÚZEMIE	Dátum: 01.2025
		Mierka: 1:10000
		Čís. výkresu: 02

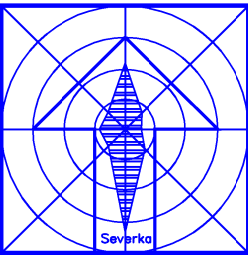

Názov ÚPD:
Schvaľujúci org

pečiatka

Názov ÚPD:
Schvaľujúci orgán: